


KONTROLLRITNING - SBA

Skutskär sjukhem
Plan 3
Avdelning för brandskadade

Exempel på
kontrollritning

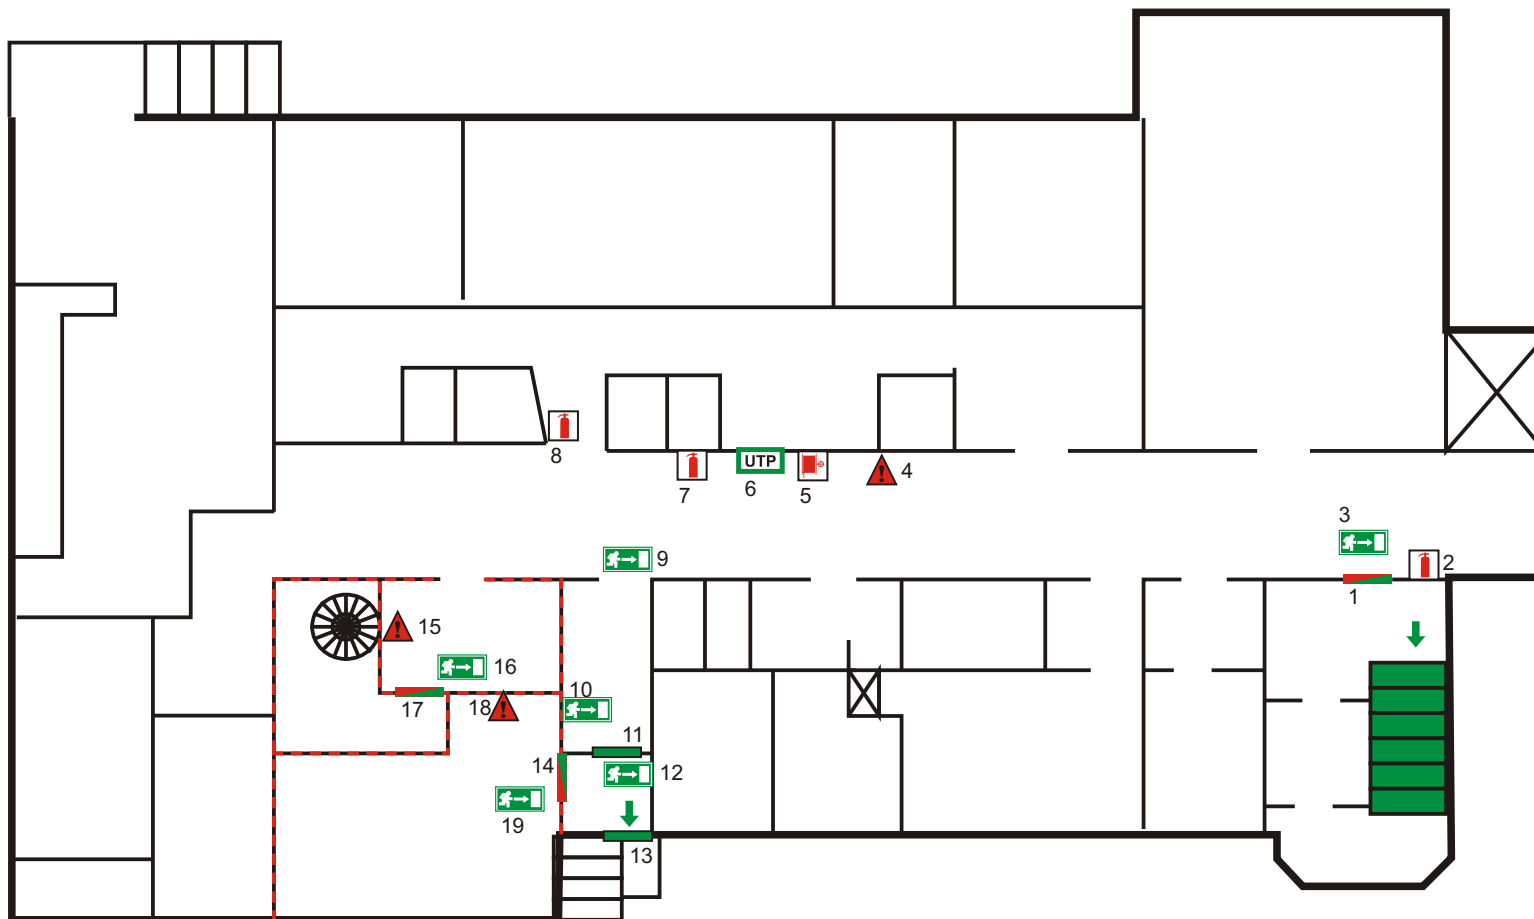

- Särskilda brandrisker
- Väg i brandcellsgräns
- Handbrandsläckare
- Inomhusbrandpost
- Utrymningsväg - dörr
- Dörr i brandcellsgräns / Utrymningsväg
- Utrymningsskyltar
- Utrymningsplan

ER LOGGO

Brandservice
012-345 678
www.brandservice.cc

Rit nr 050214-A12
ITE Väst