


# KONTROLLRITNING - SBA

Skutskär sjukhem  
Plan 3  
Avdelning för brandskadade

Exempel på  
kontrollritning

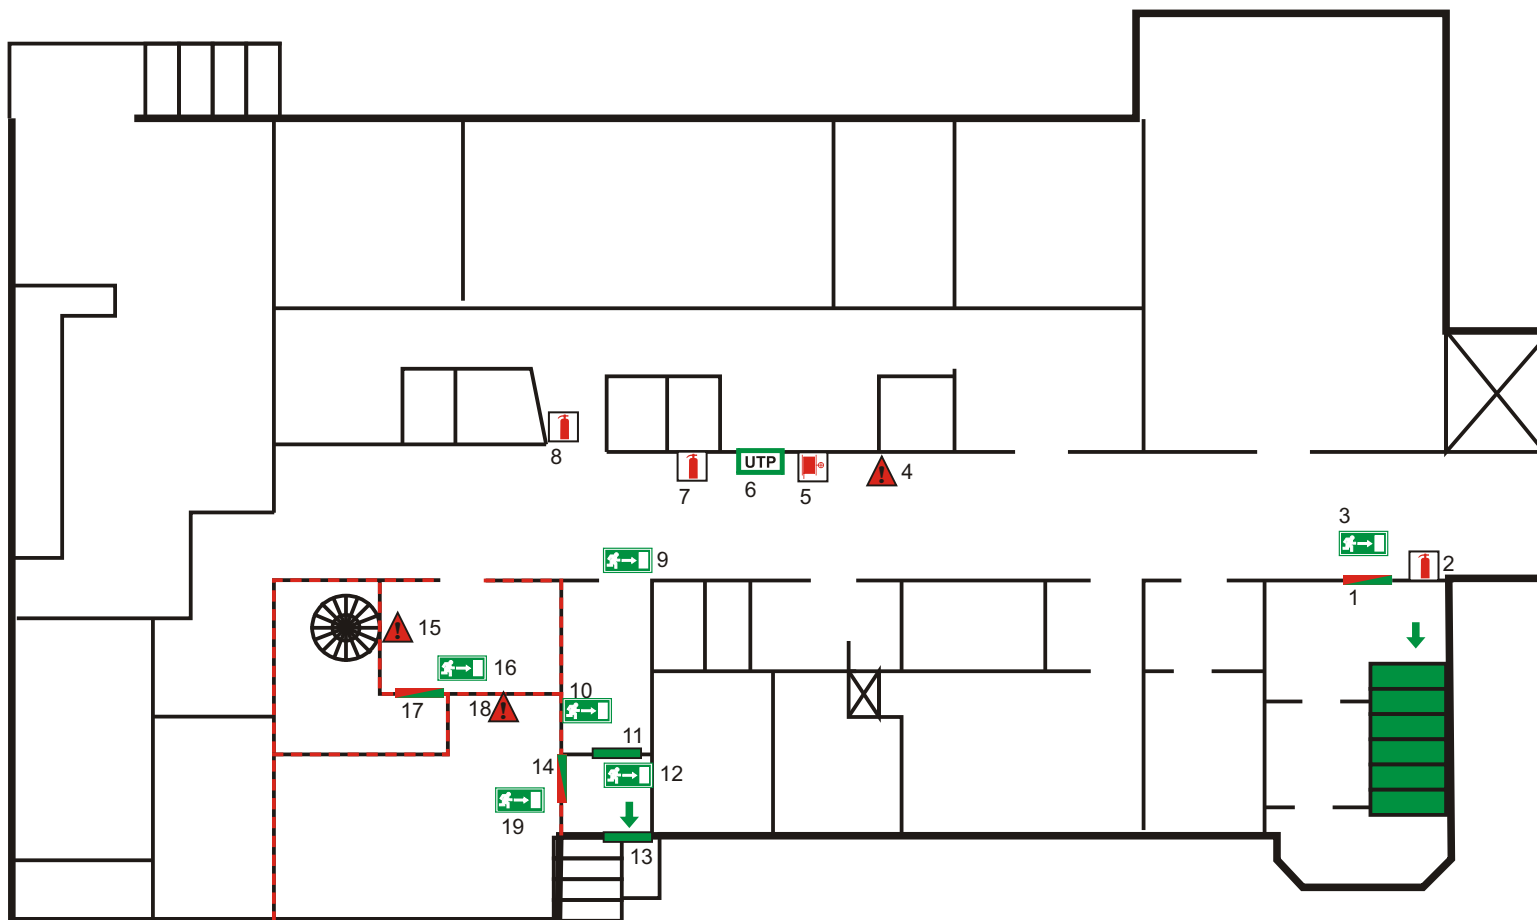

- Särskilda brandrisker
- Väg i brandcellsgräns
- Handbrandsläckare
- Inomhusbrandpost
- Utrymningsväg - dörr
- Dörr i brandcellsgräns / Utrymningsväg
- Utrymningsskyltar
- Utrymningsplan

ER LOGGO

Brandservice  
012-345 678  
www.brandservice.cc

Rit nr 050214-A12  
ITE Väst