




TEL NR: 00-111 11 11  
 UPPRÄTTAD: 2010-11-15  
 REVISION: 2010-11-20

# SERVICERITNING

KVARTERET  
 KUMLA






Exempel på  
 OR/SR ritning

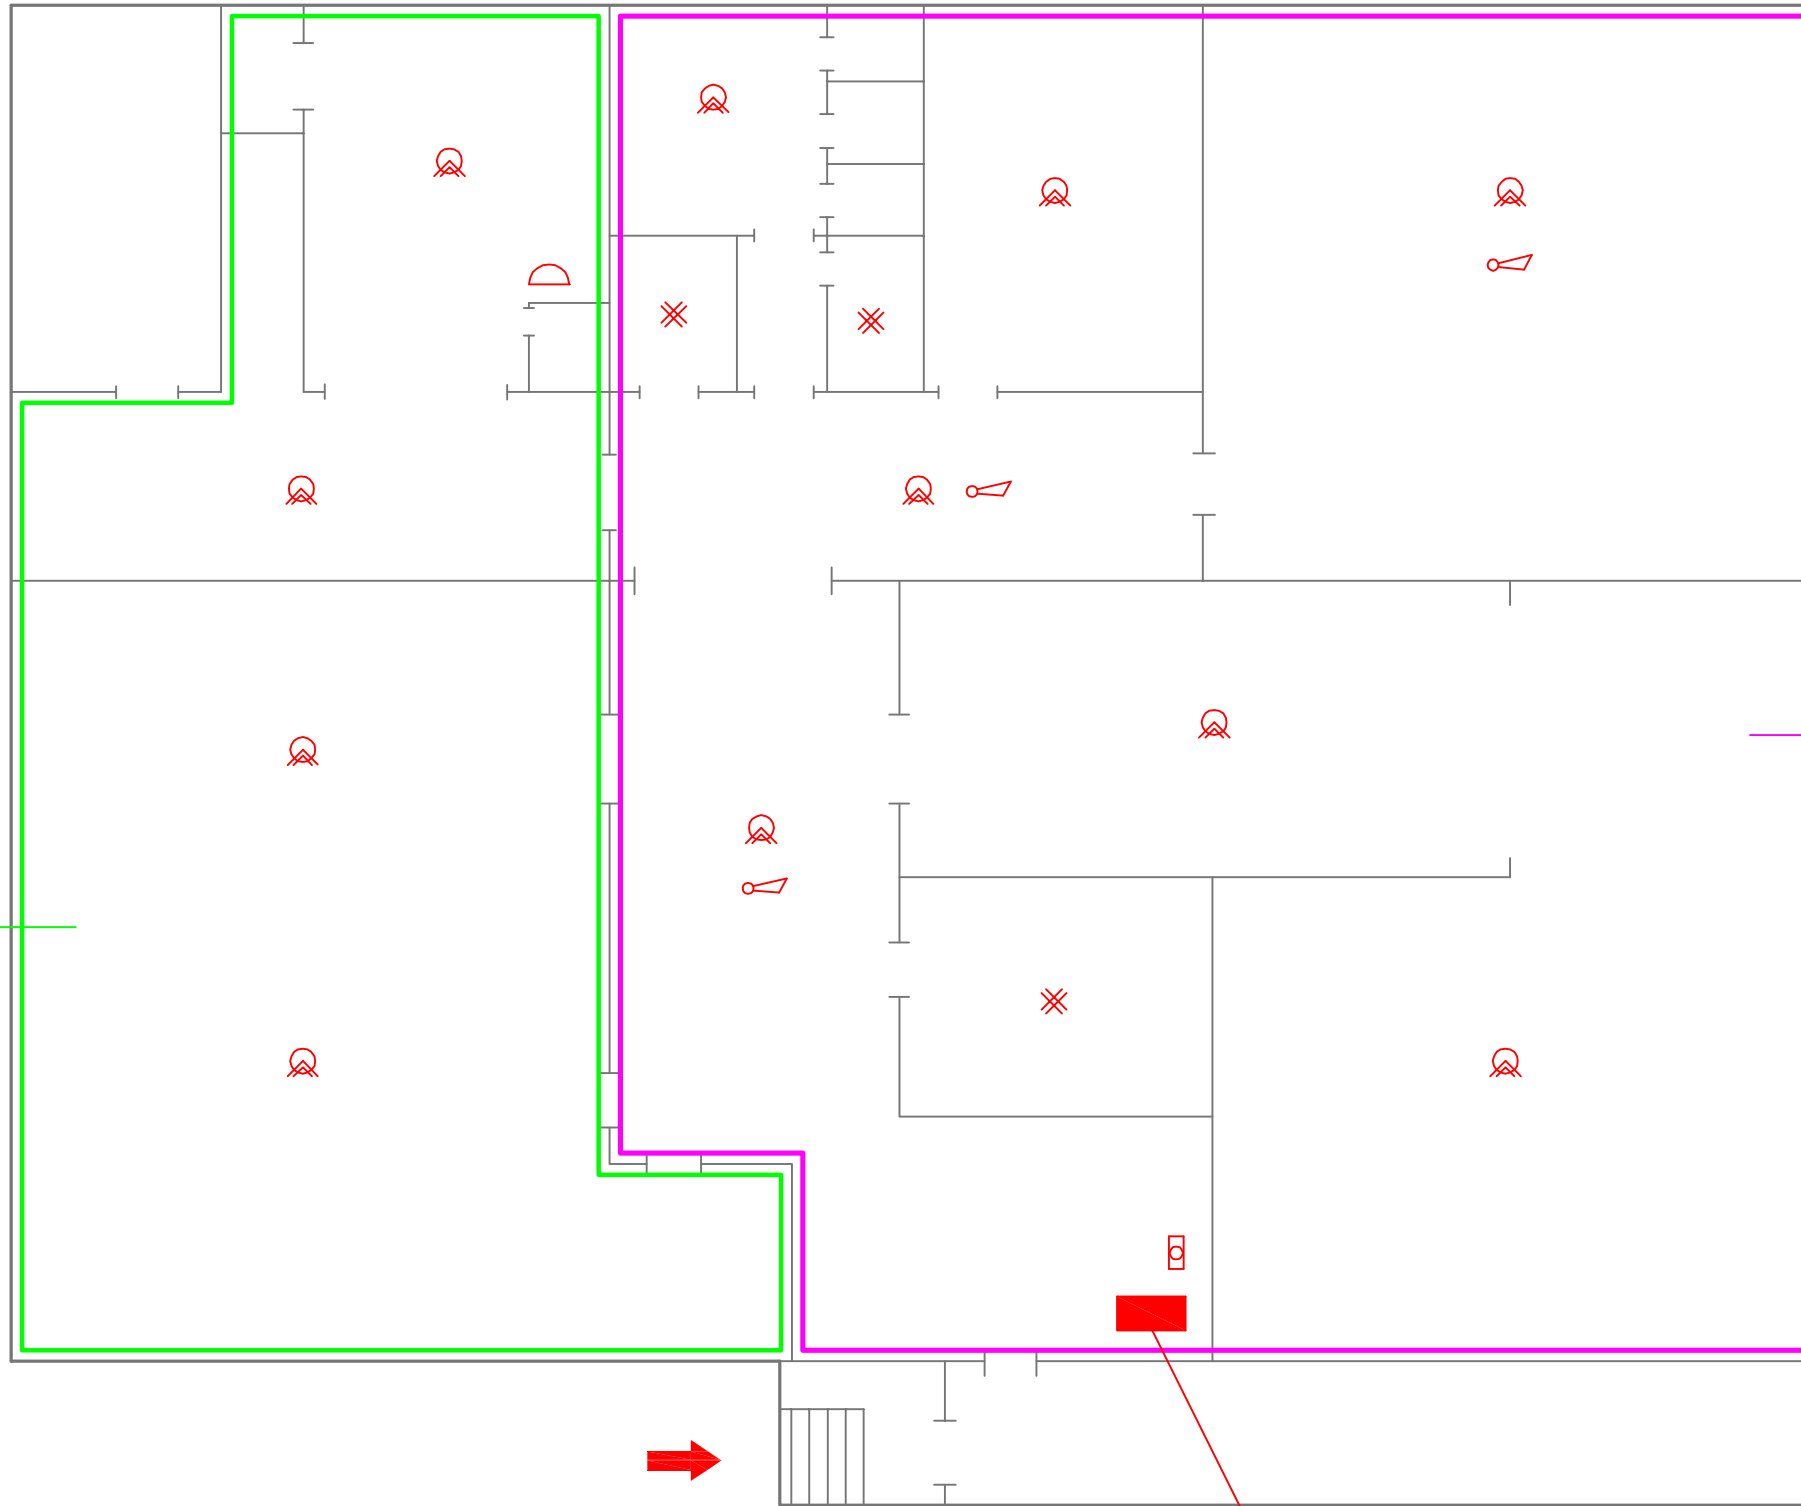

2

1

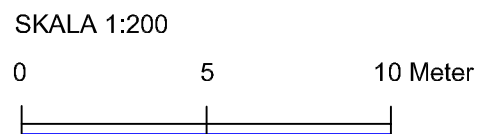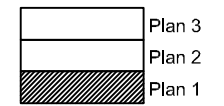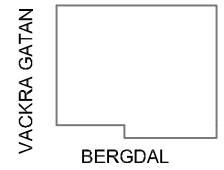

BRANDLARMCENTRAL

PLAN 1  
 BLAD 3